

Opmerking:
Plan opgemaakt vooraleer de woningen gebouwd werden.

Verkaveling "Roobaertpark VK2"

Verkoopplan der loten








 

Roeselare, 1ste Afdeling
SECTIE A

NOTA: Dit plan mag niet gebruikt worden bij de verkoopakte van de weergegeven loten.

OPMETINGSPLAN

Schaal : 1/500


LEGENDE

-  Bestaand gebouw
-  bouwkader voor hoofdgebouwen
-  Verkavelingsgrens
-  Rooilijn
-  Lotgrens
- 30** Lotnummer
-  Kadastrale grens
-  Kadastraal nummer
-  Huisnummer
-  Erfdienstbaarheid: recht van doorgang


Lotnummer	kad. deelnummers	oppervlakte
Lot 30	709R en 709L	3a 04ca

KADASTRALE SITUATIE

Schaal : 1/2.500

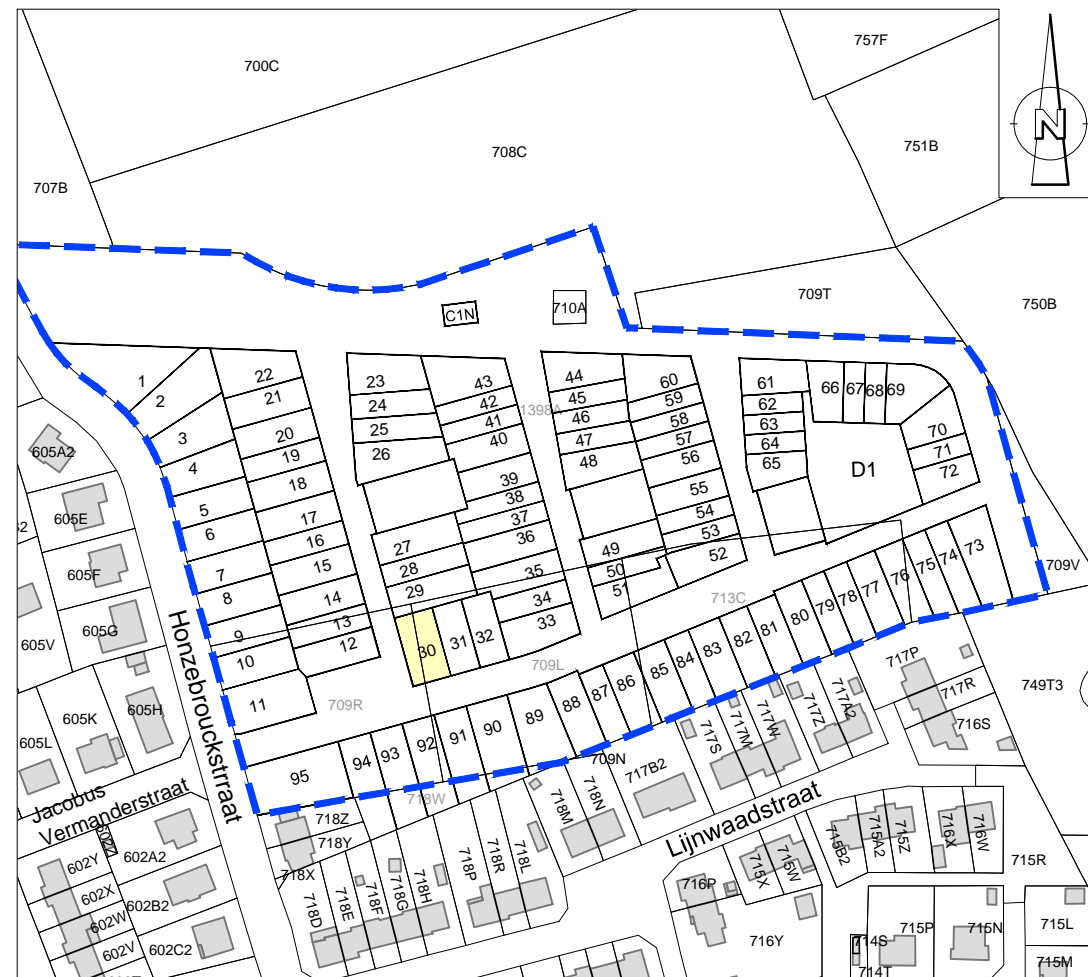

© De Algemene Administratie van de Patrimoniumdocumentatie is enige eigenaar van de kadastrale gegevens 1.1.2017 die op dit document voorkomen

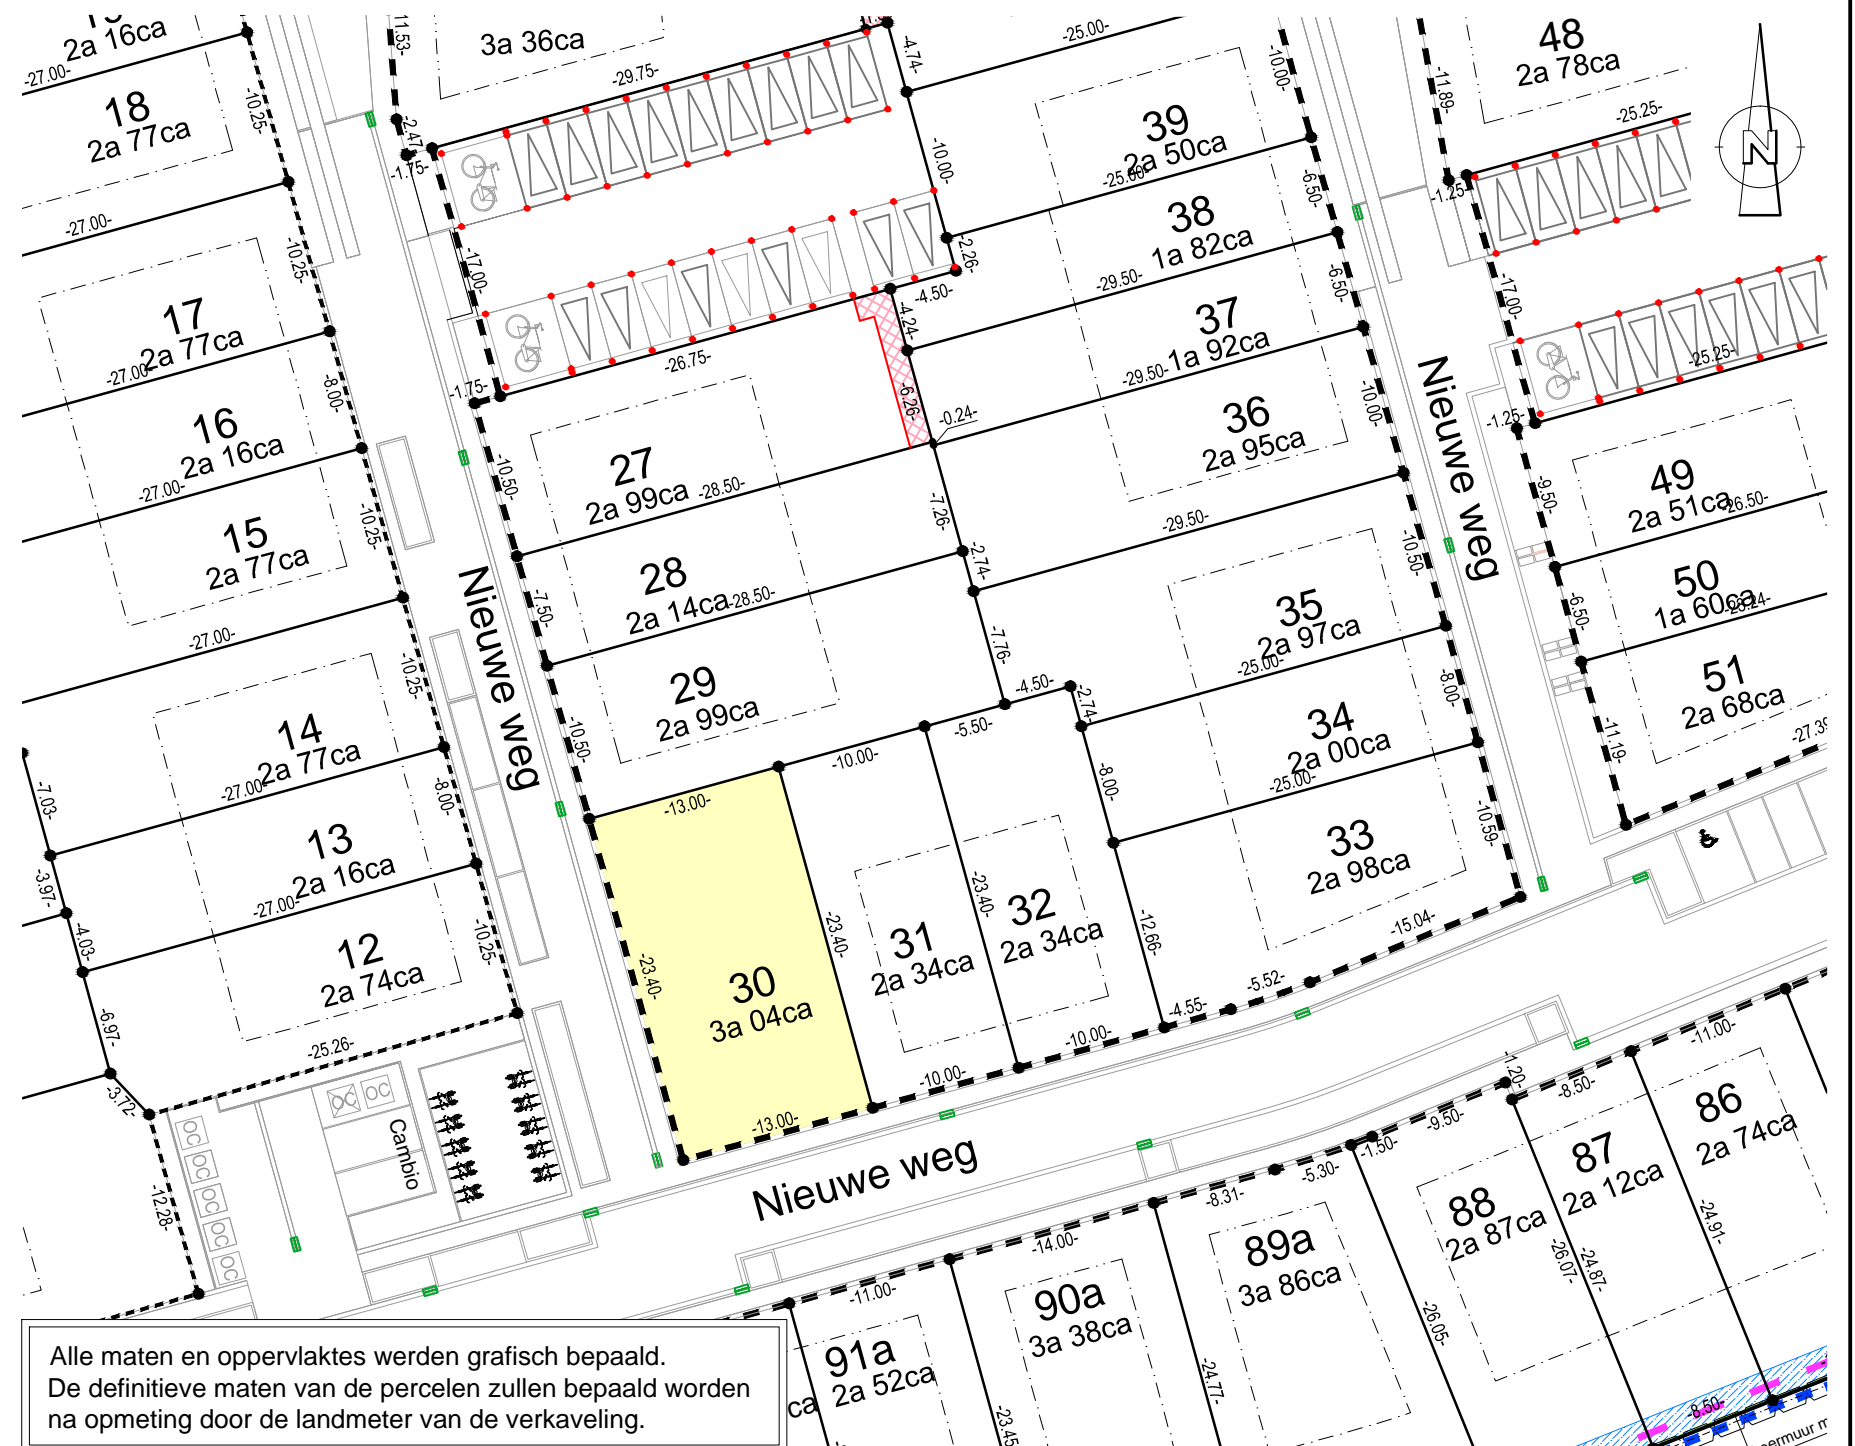

Alle maten en oppervlaktes werden grafisch bepaald.
De definitieve maten van de percelen zullen bepaald worden na opmeting door de landmeter van de verkaveling.