

Opmerking:
Plan opgemaakt vooraleer de woningen gebouwd werden.

Lotnummer	kad. deelnummers	oppervlakte
Lot 90a	709L	3a 38ca
Lot 90b	718W	59ca

KADASTRALE SITUATIE

Schaal : 1/2.500



© De Algemene Administratie van de Patrimoniumdocumentatie is enige eigenaar van de kadastrale gegevens 1.1.2017 die op dit document voorkomen

Verkaveling "Roobaertpark VK2"


Verkoopplan der loten

Roeselare, 1ste Afdeling
SECTIE A

NOTA: Dit plan mag niet gebruikt worden bij de verkoopakte van de weergegeven loten.

OPMETINGSPLAN

Schaal : 1/500

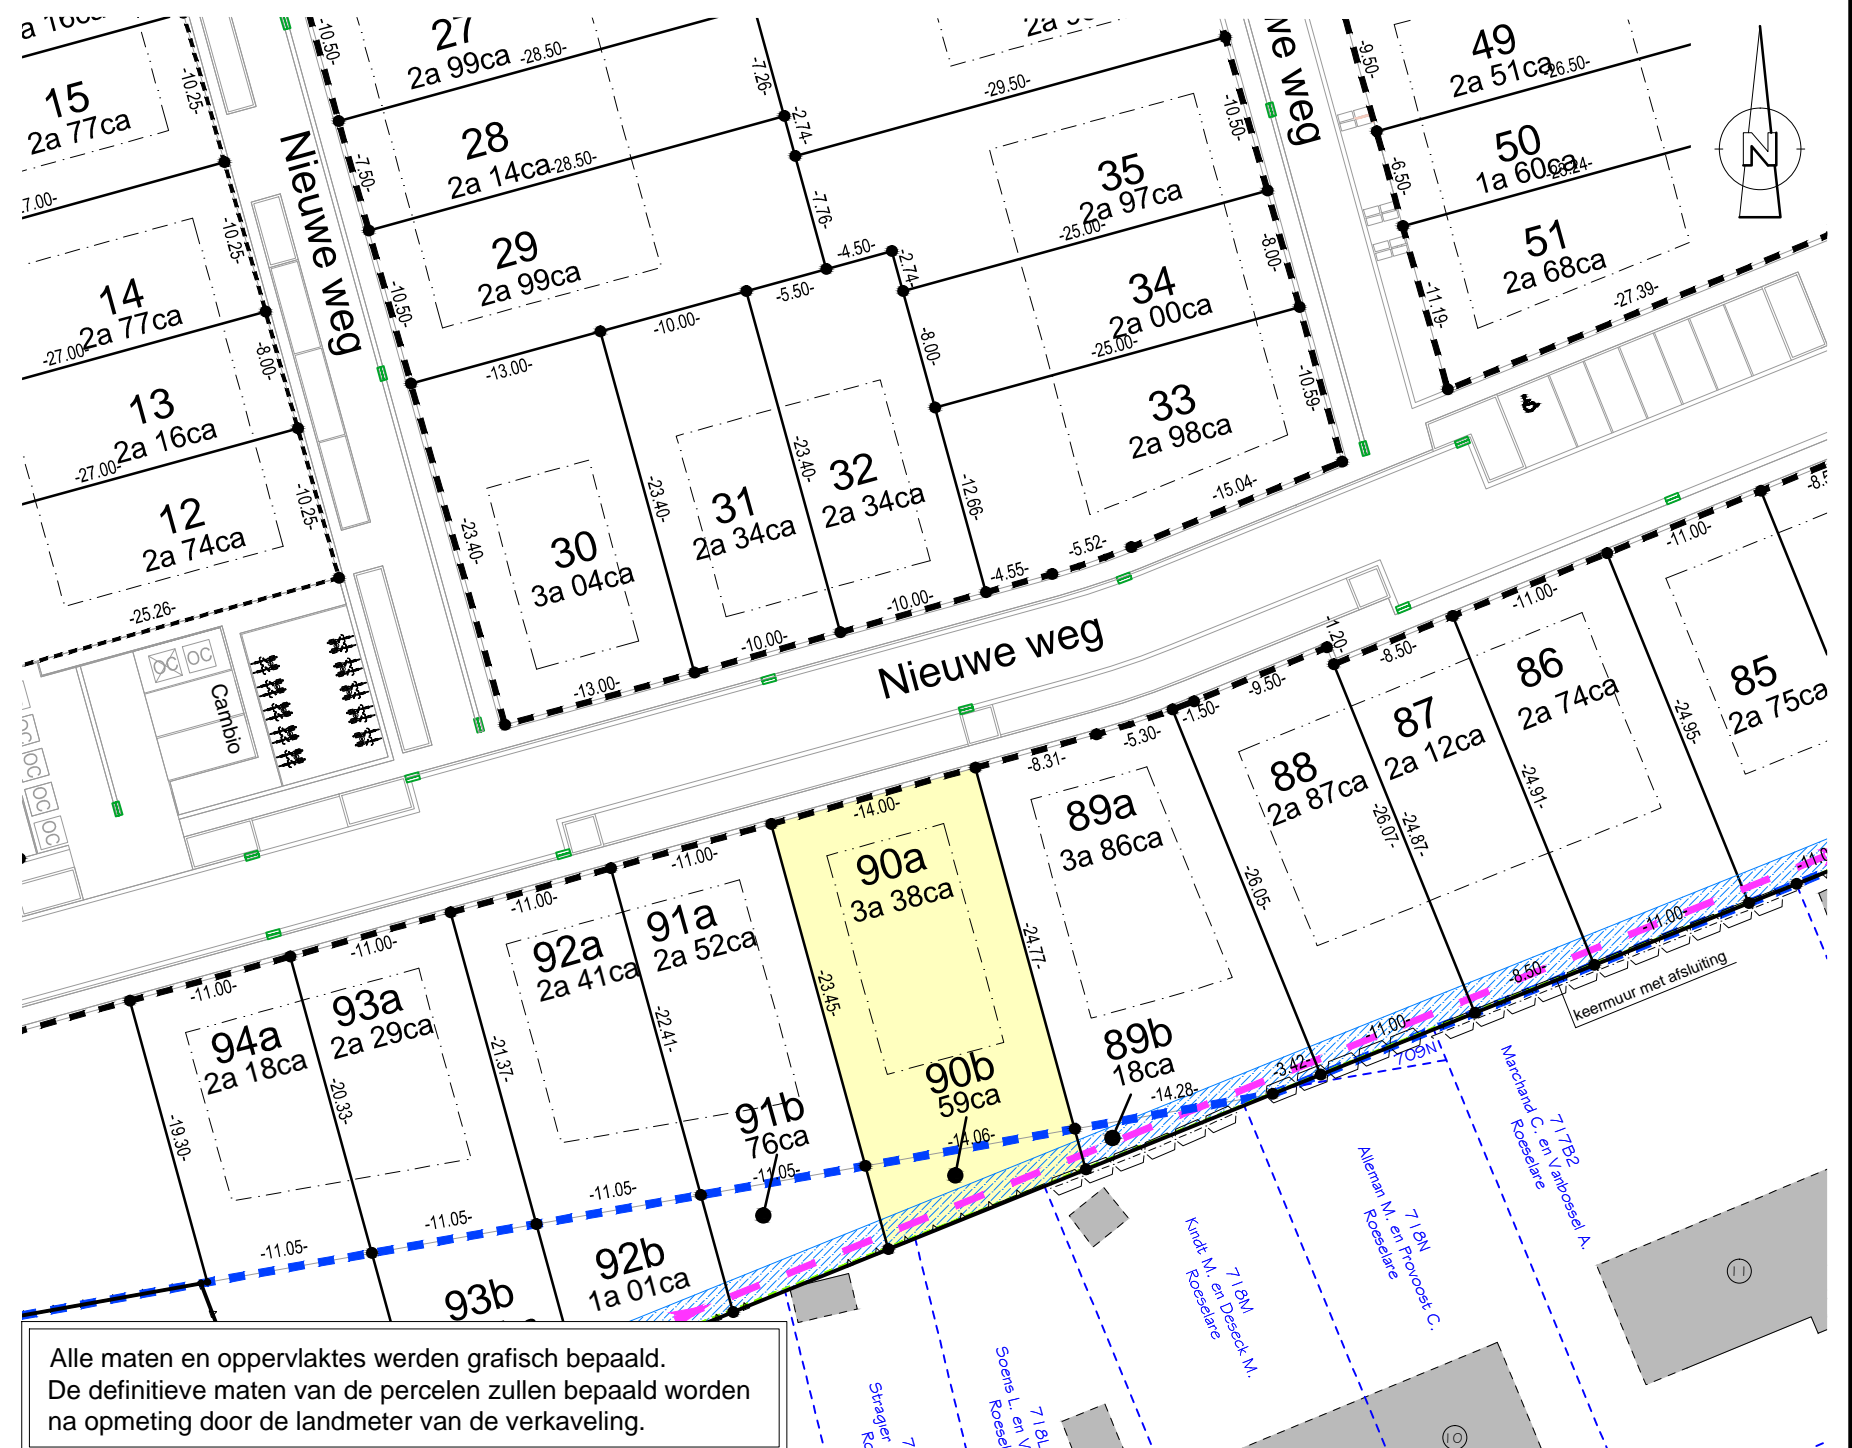

Alle maten en oppervlaktes werden grafisch bepaald.
De definitieve maten van de percelen zullen bepaald worden na opmeting door de landmeter van de verkaveling.

LEGENDE

- bouw kader voor hoofdgebouwen
- Verkavelingsgrens
- Rooilijn
- Lotgrens
- 30** Lotnummer
- Kadastrale grens
- Kadastraal nummer
- Huisnummer
- Erfdienstbaarheid: recht van doorgang
- Drainage
- Ondergrondse erfdienstbaarheid onderhoud drainage